



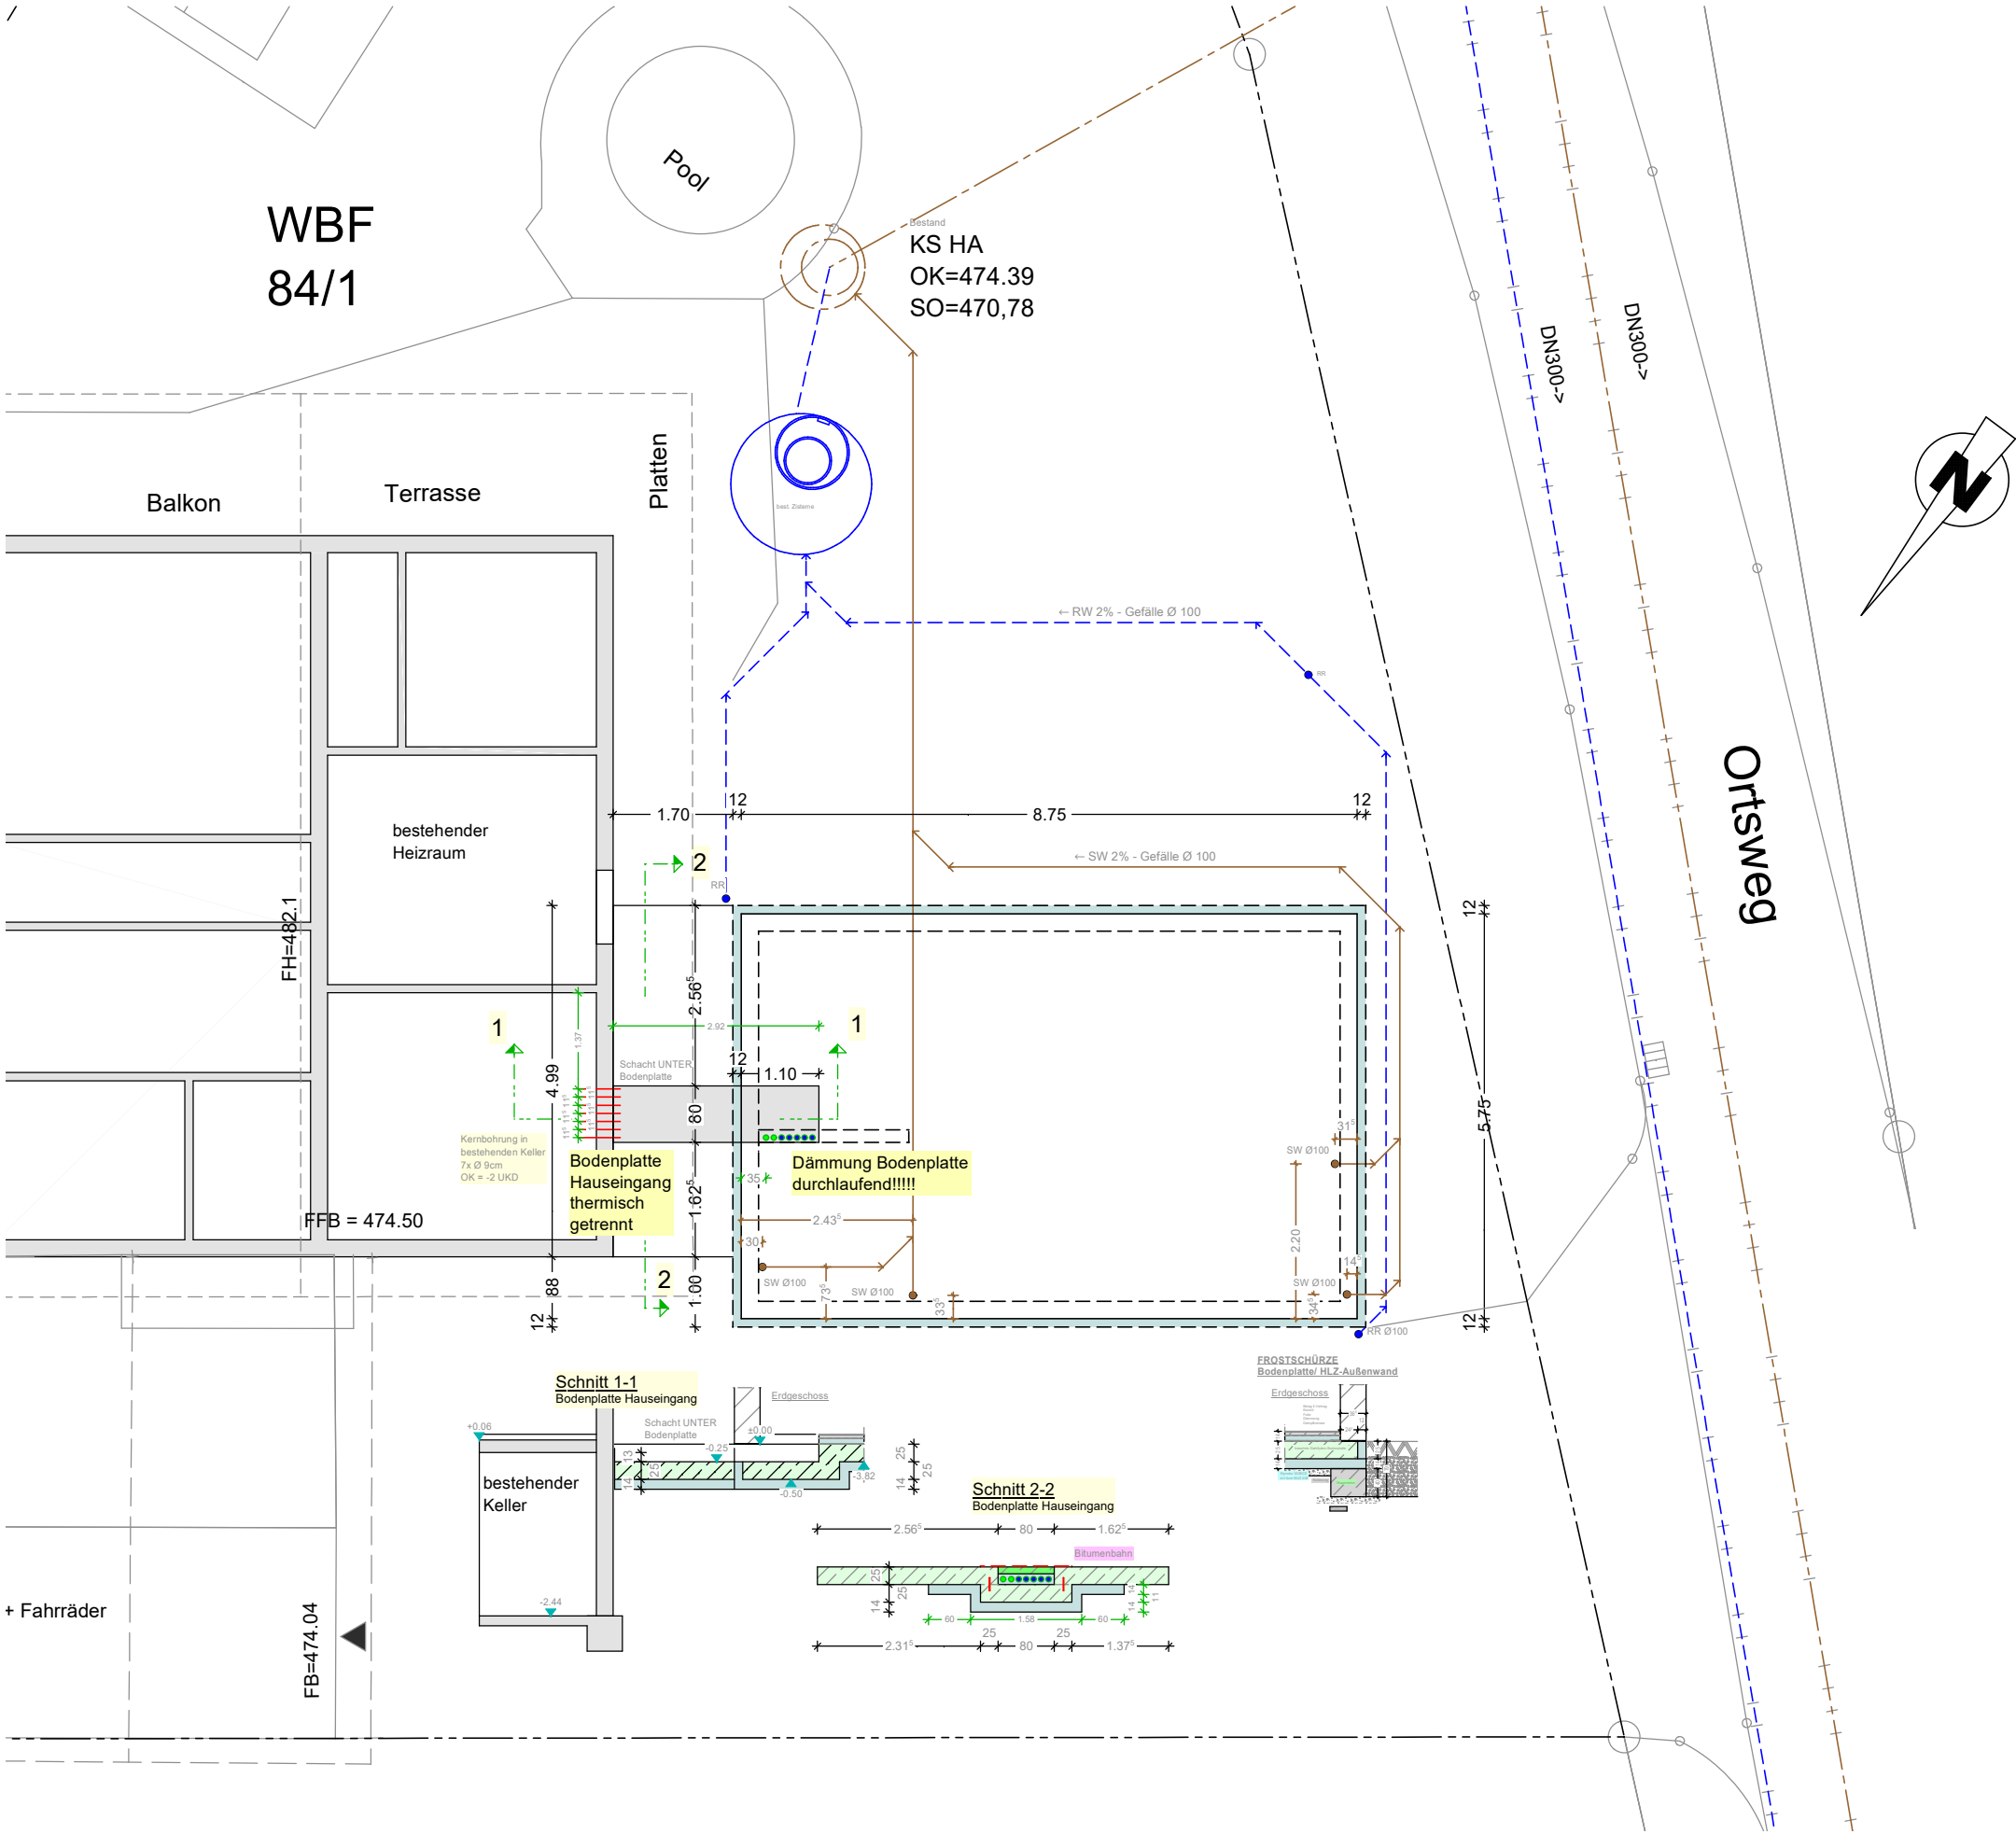

Entwässerung		Brugger & Schön Wohnbau GmbH
M 1:100	Änderungsdatum:	15.01.2025
Bauherr	Elke und Ulrich Sorg	
Bauort	Ortsweg 5/1 88069 Tettang	

Wiesertswiller 30
88069 TETTANG
Tel. (07542) 9305-0
info@brugger-schoen.de


www.opta-schulhaus.de

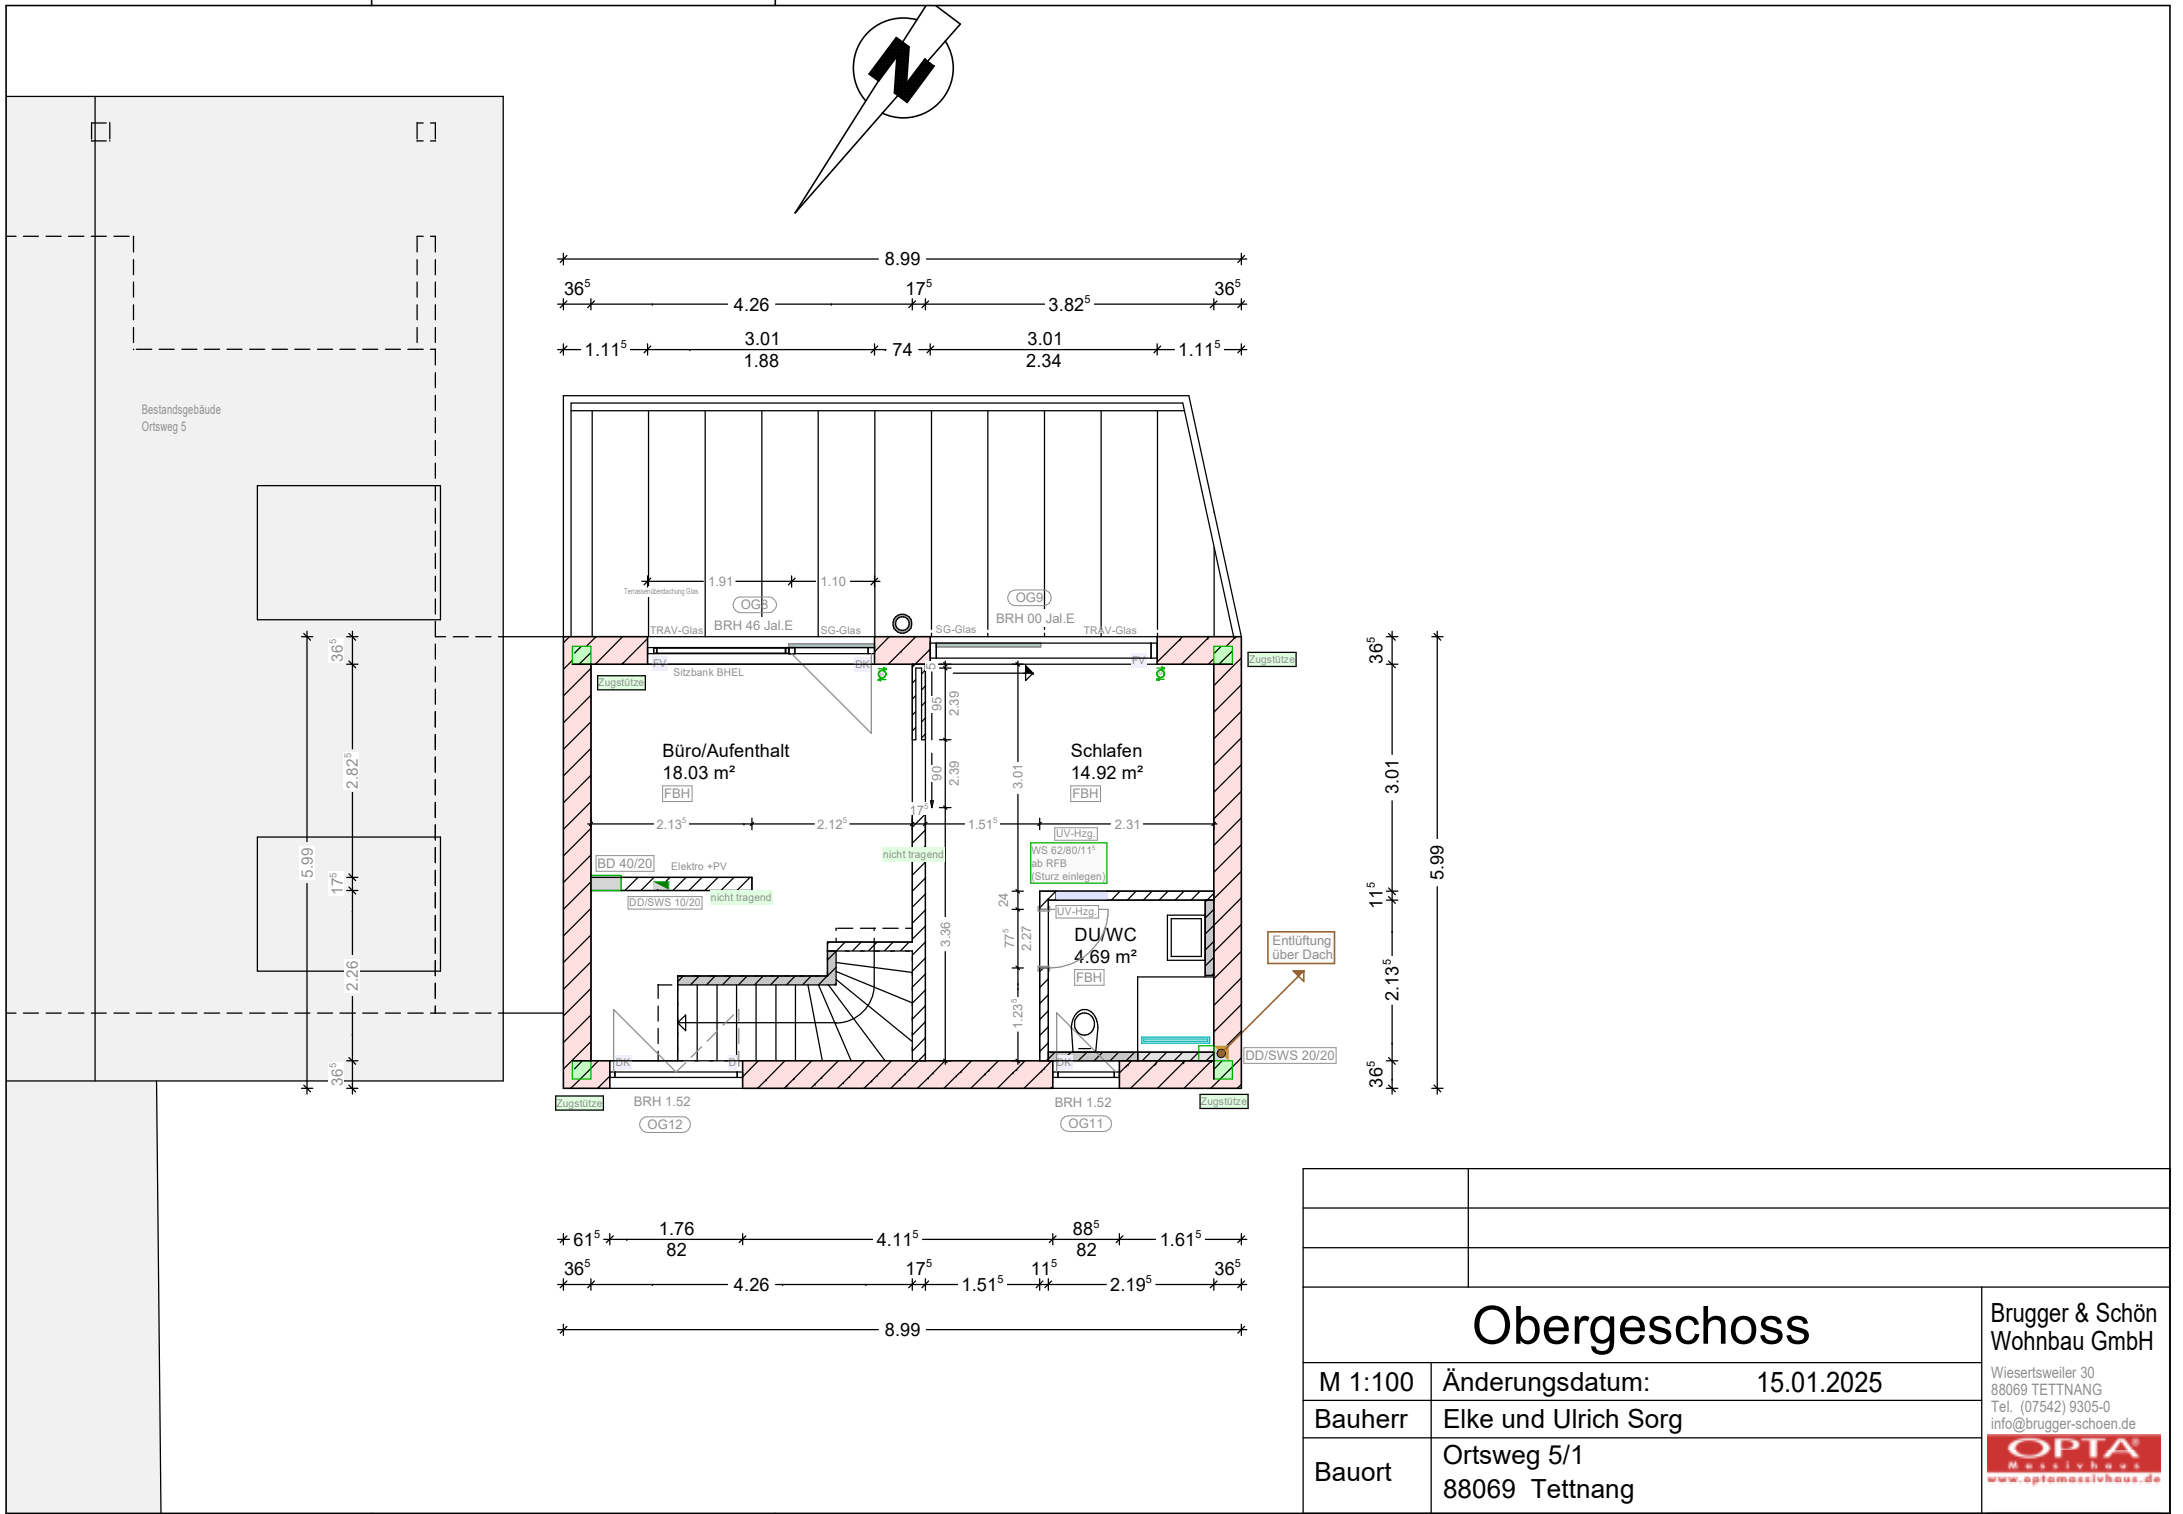

Brugger & Schön
Wohnbau GmbH


Änderungsdatum:

Wiesertsweiler 30
88069 TETTNANG
Tel. (07542) 9305-0
info@brugger-schoen.de


Elke und Ulrich Sorg

Ortsweg 5/1
88069 Tettnang




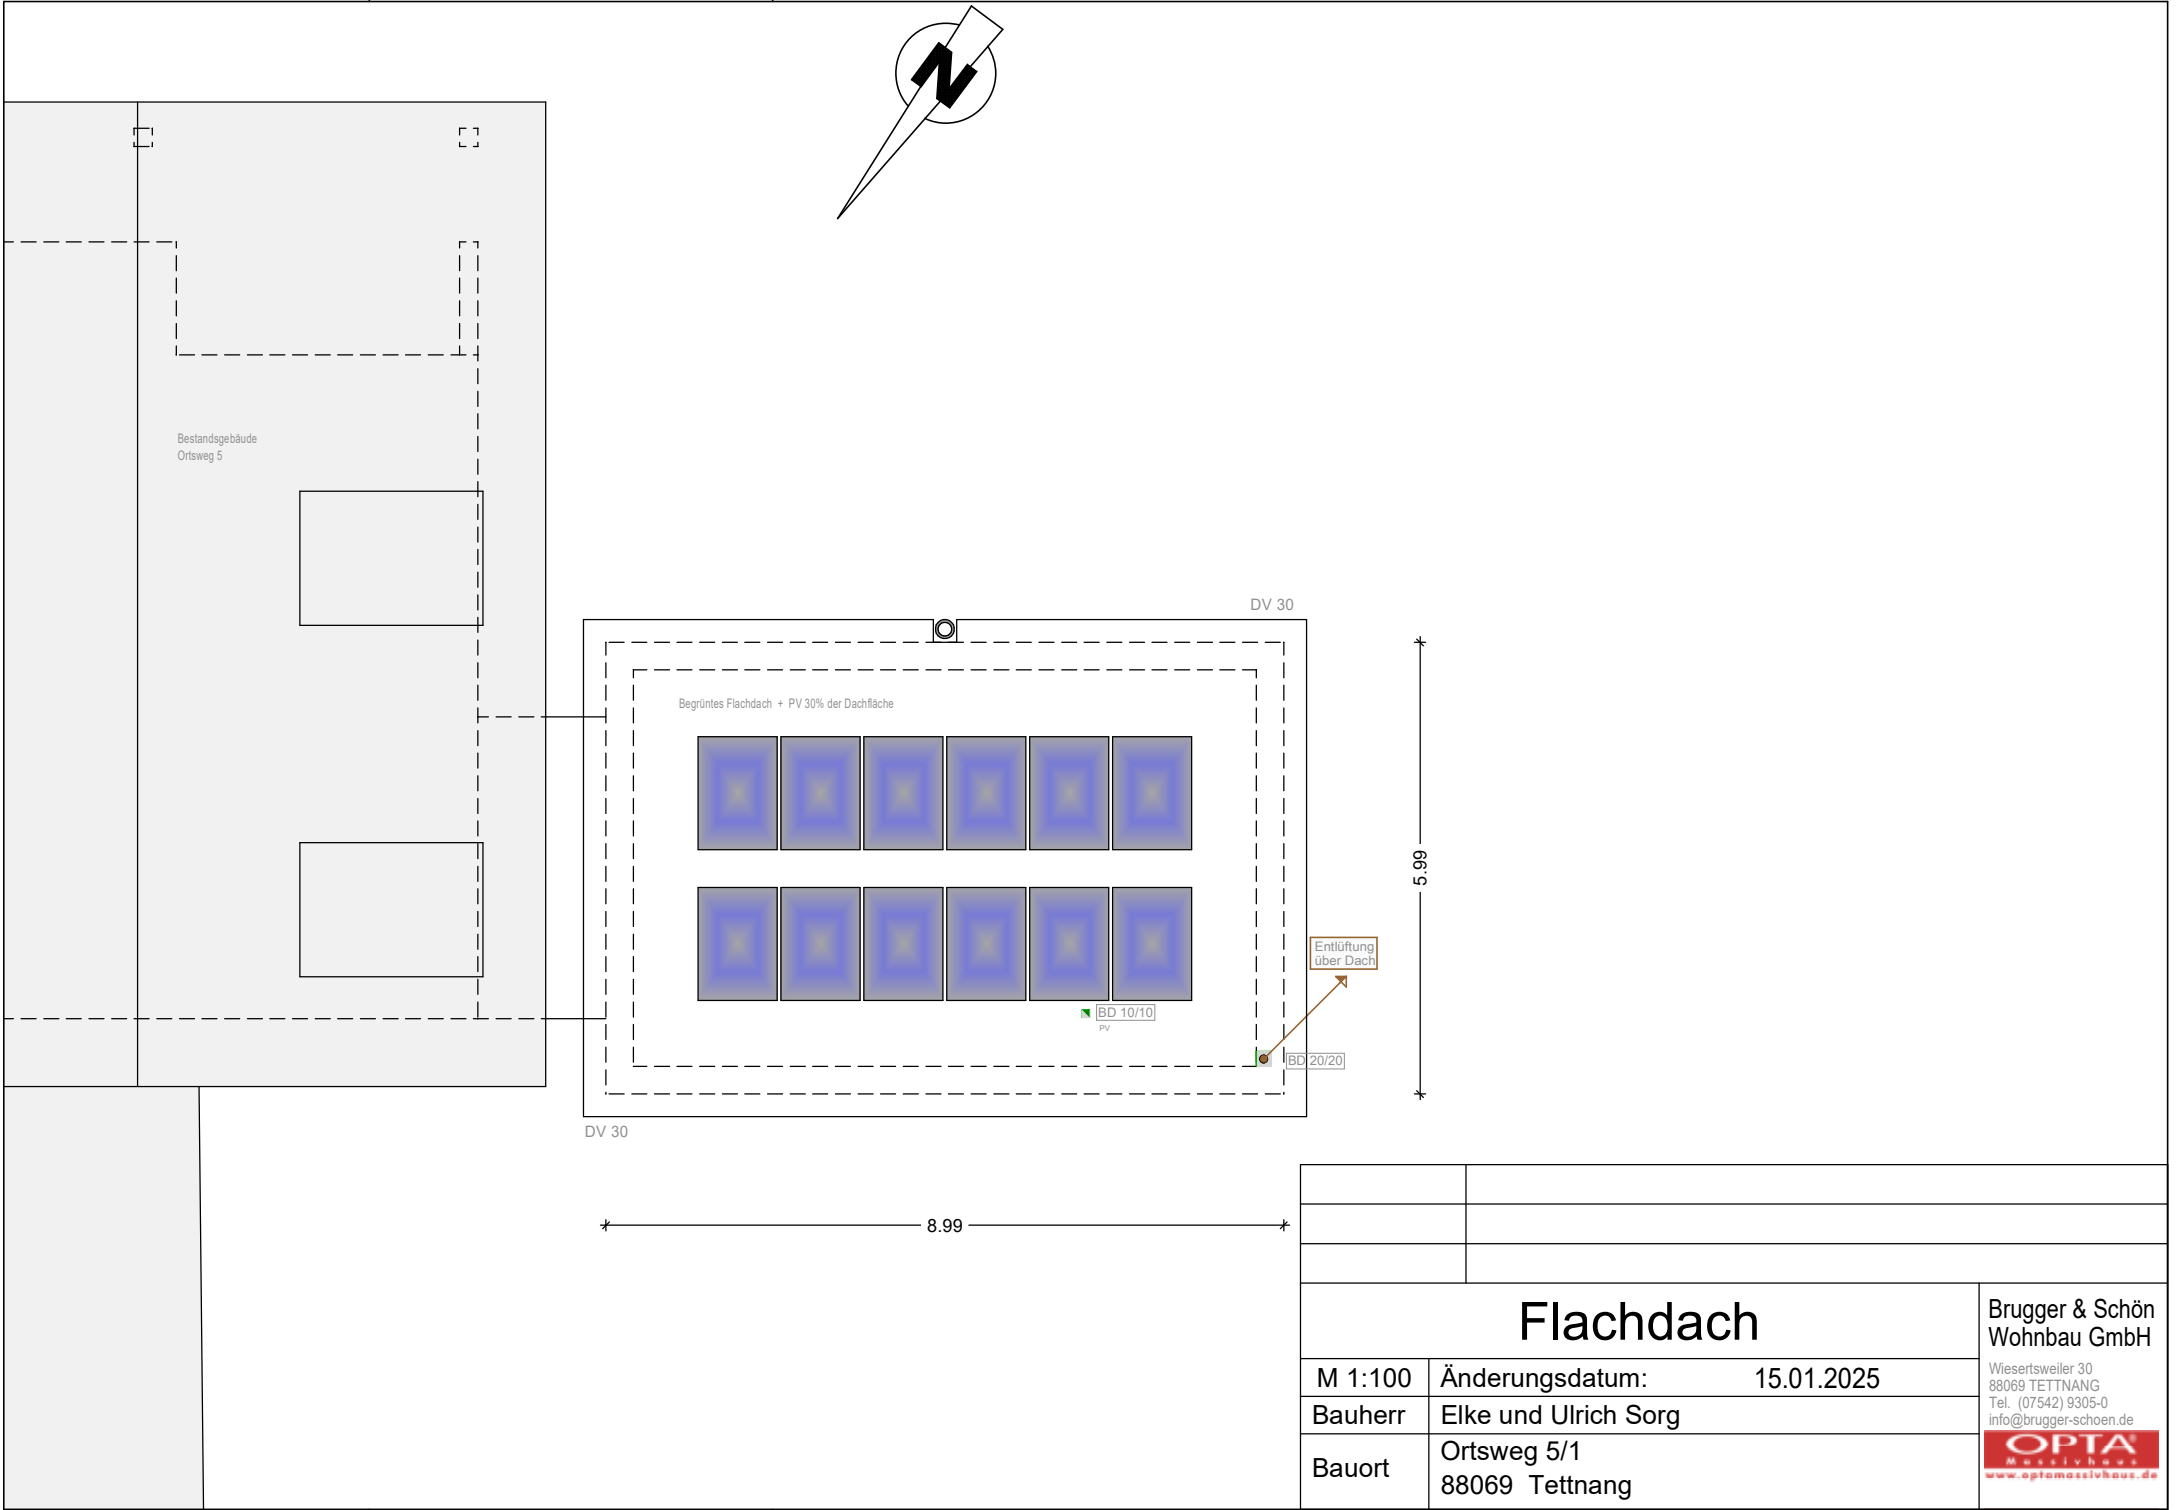


Flachdach	
M 1:100	Änderungsdatum: 15.01.2025
Bauherr	Elke und Ulrich Sorg
Bauort	Ortsweg 5/1 88069 Tett nang
Brugger & Schön Wohnbau GmbH Wiesertsweiler 30 88069 TETT NANG Tel. (07542) 9305-0 info@brugger-schoen.de  www.optamessiahhaus.de	

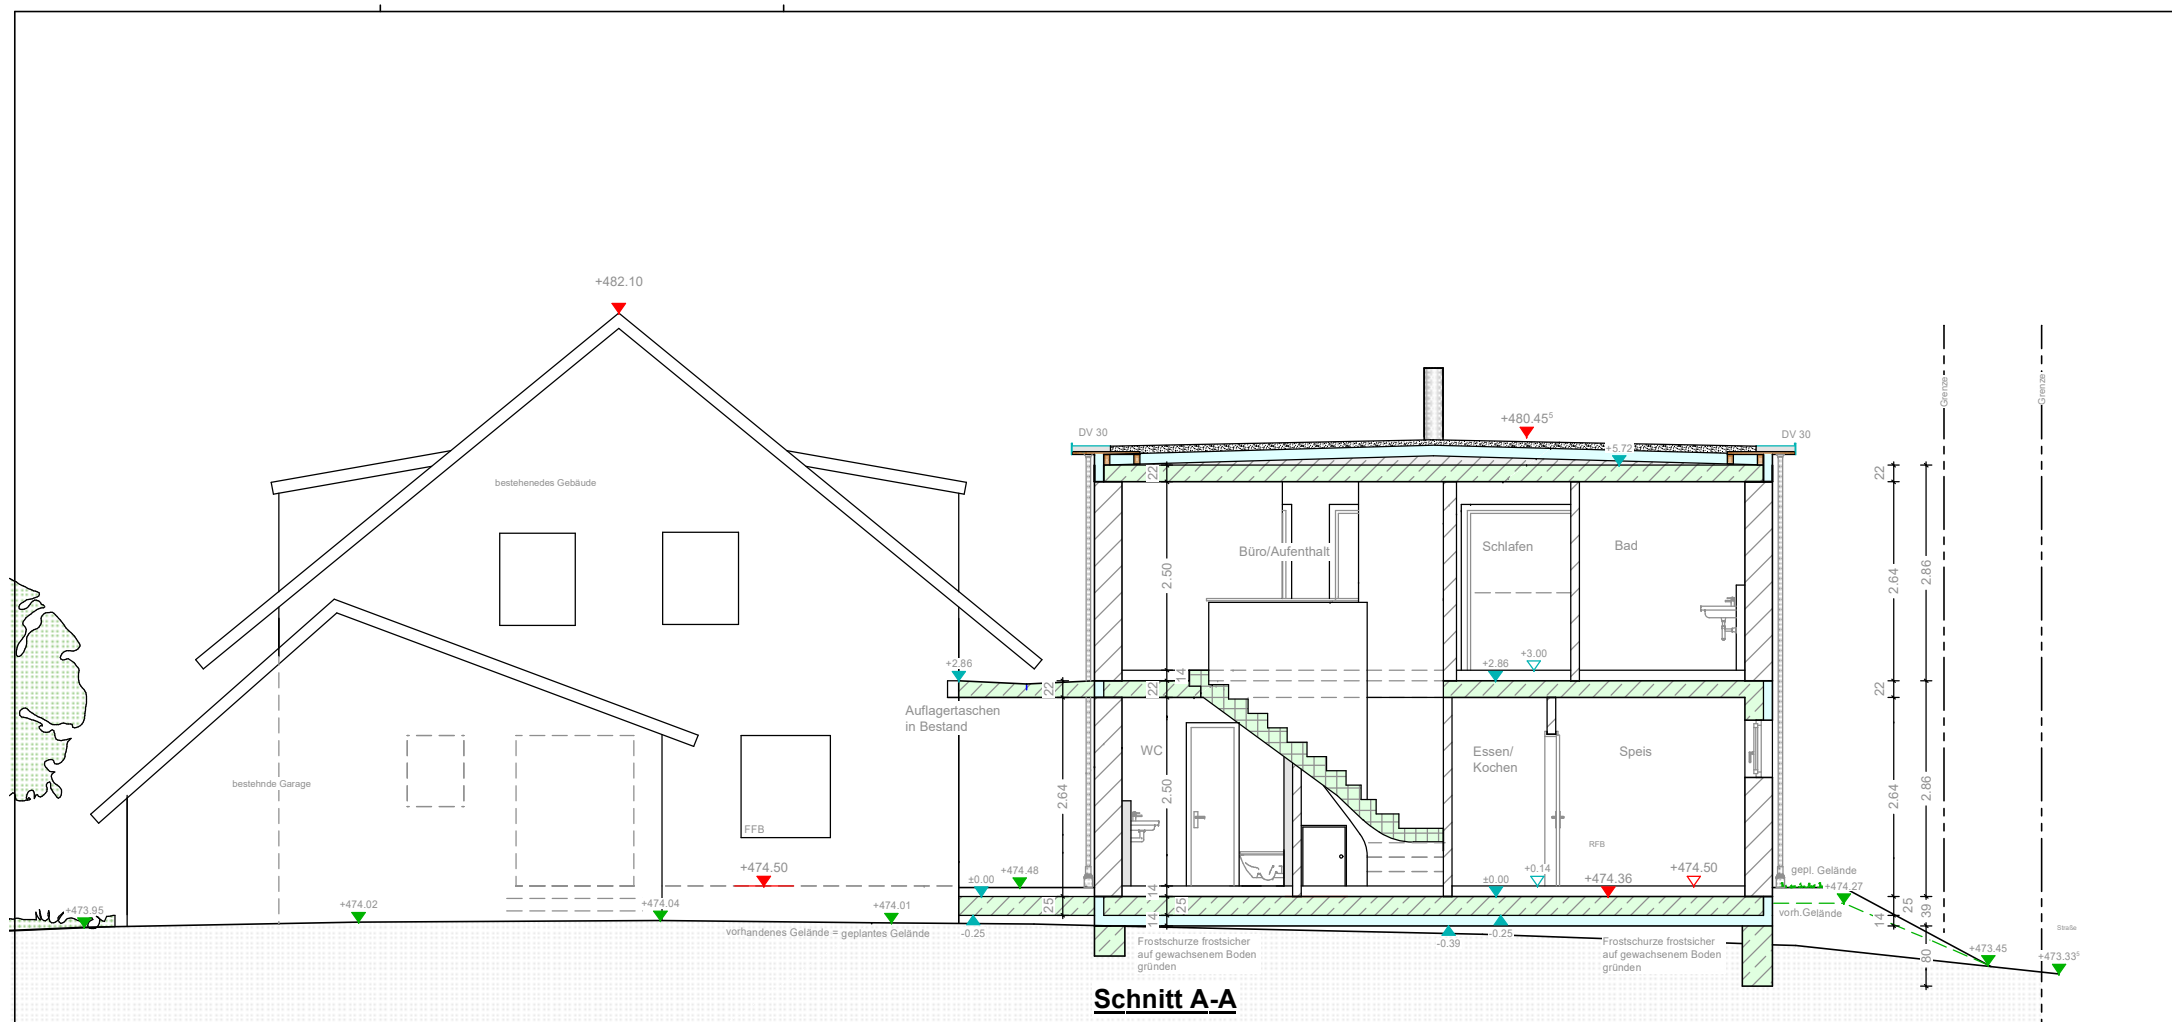


Schnitt		Brugger & Schön Wohnbau GmbH
M 1:100	Änderungsdatum:	15.01.2025
Bauherr	Elke und Ulrich Sorg	
Bauort	Ortsweg 5/1 88069 Tett nang	
		Wiesertsweiler 30 88069 TETT NANG Tel. (07542) 9305-0 info@brugger-schoen.de  www.optamassivhaus.de

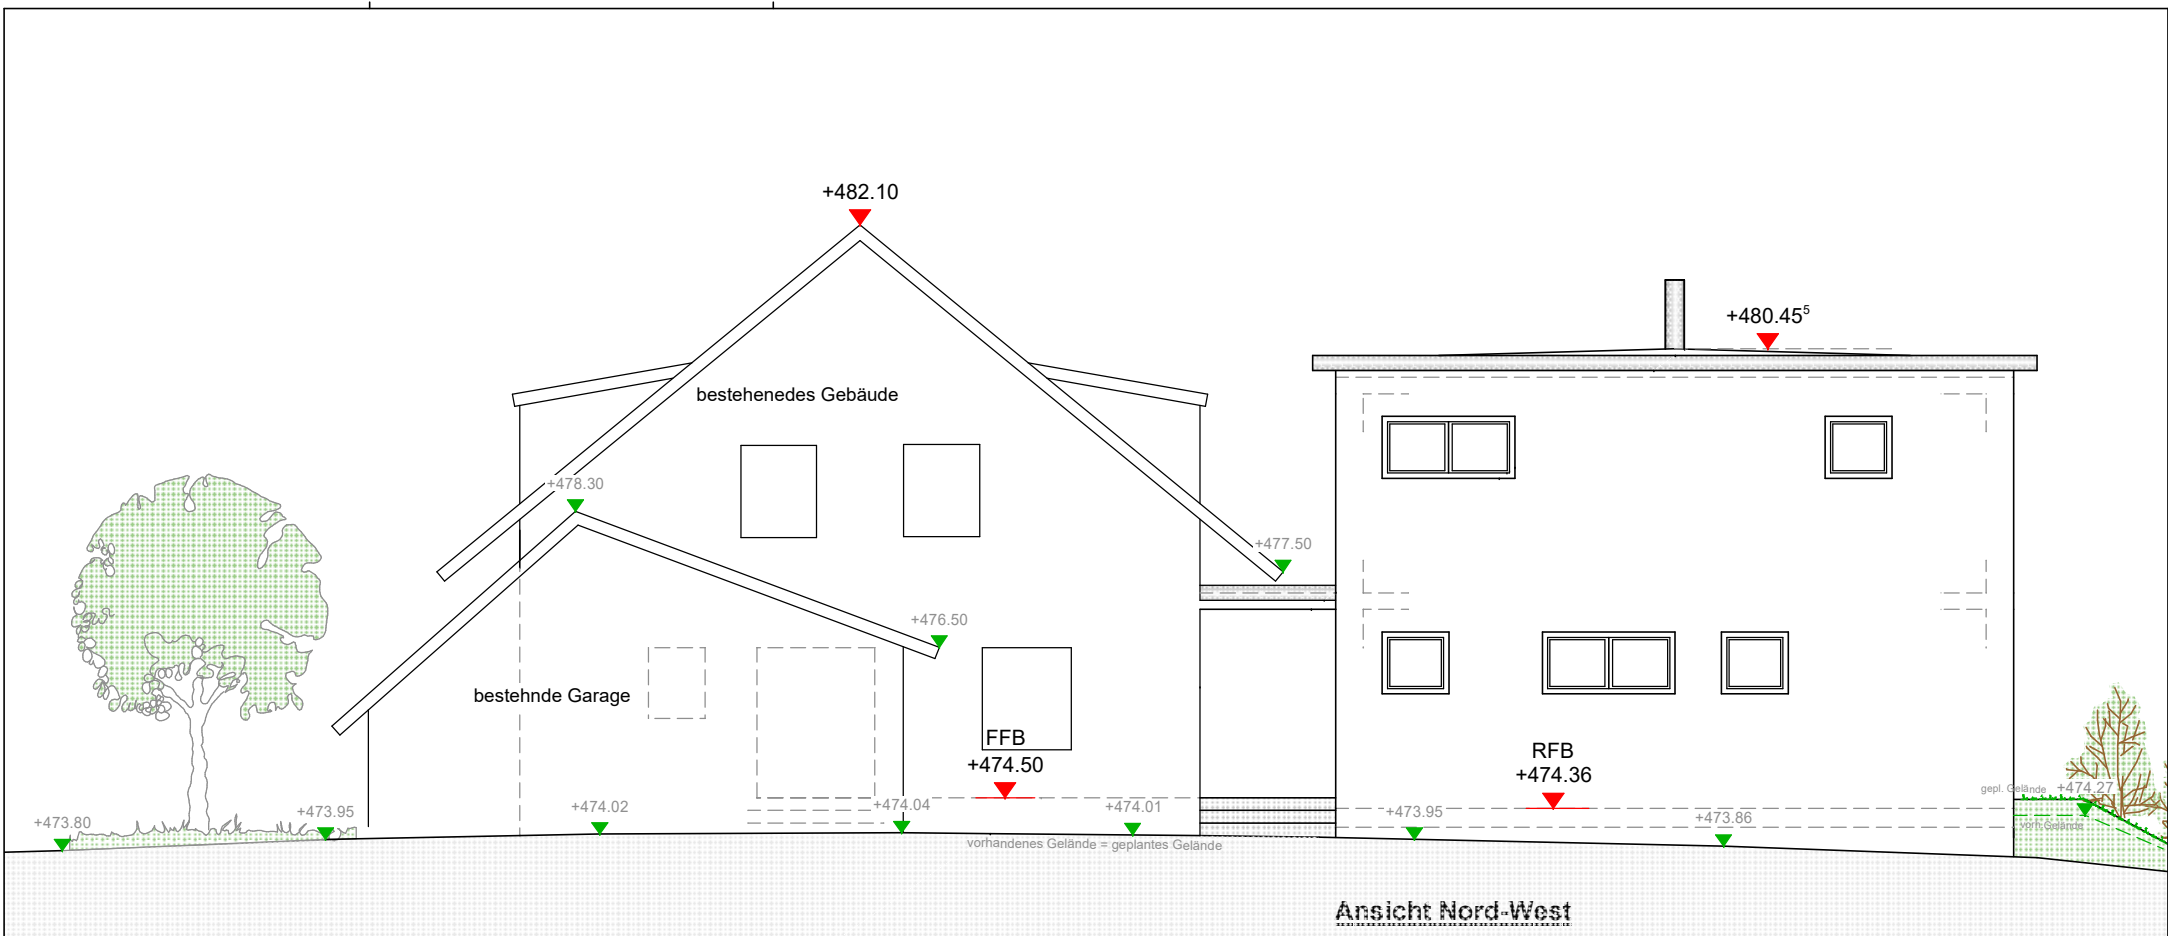

Nord-West		Brugger & Schön Wohnbau GmbH
M 1:100	Änderungsdatum:	15.01.2025
Bauherr	Elke und Ulrich Sorg	
Bauort	Ortsweg 5/1 88069 Tett nang	
		Wiesertsweiler 30 88069 TETT NANG Tel. (07542) 9305-0 info@brugger-schoen.de OPTA Massivhaus www.optamassivhaus.de

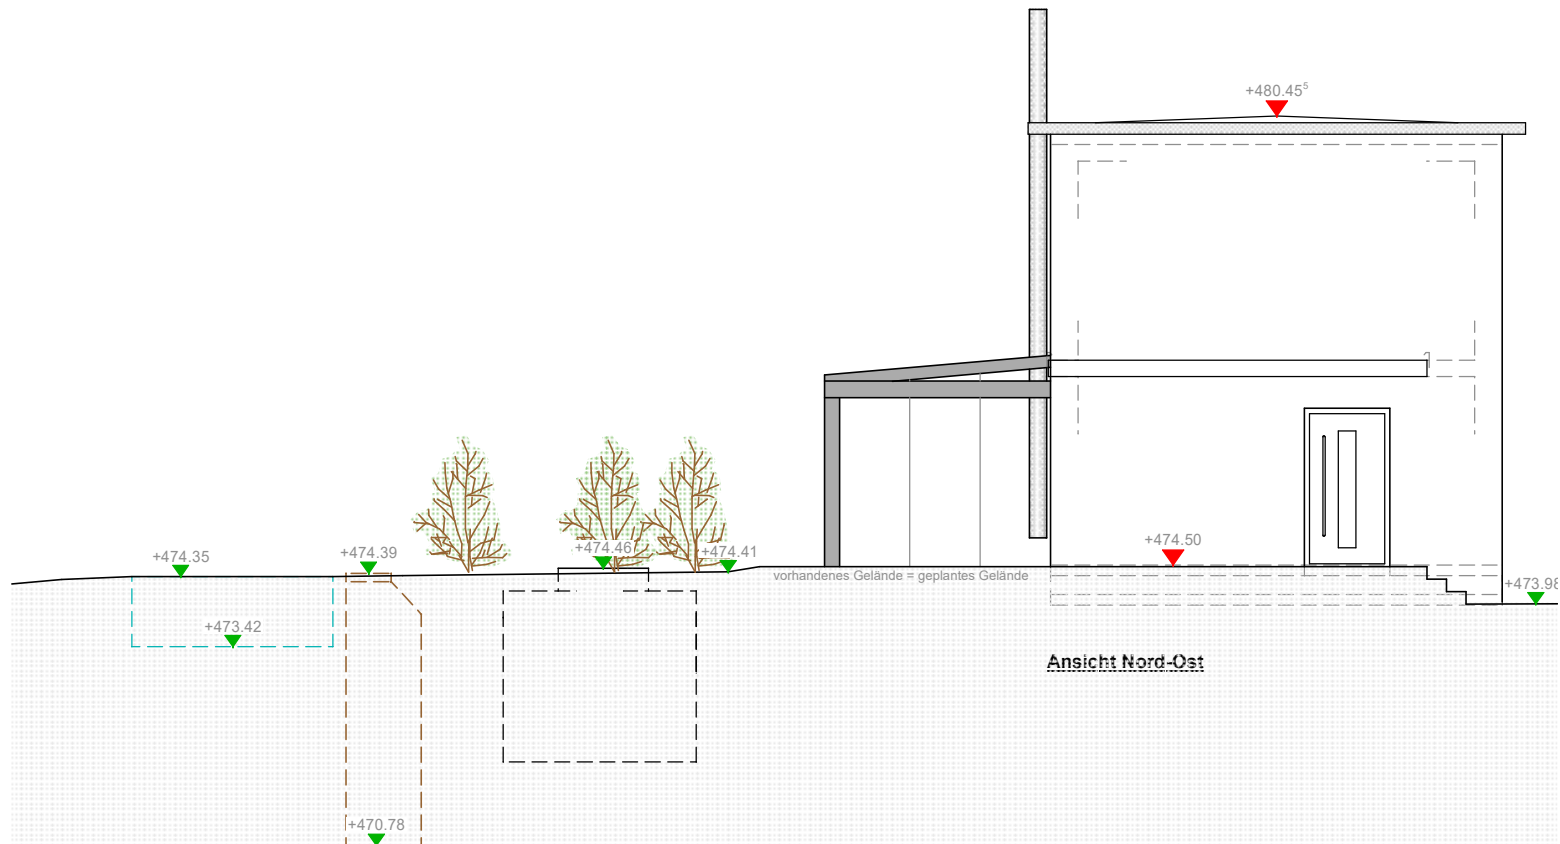


Nord-Ost		Brugger & Schön Wohnbau GmbH
M 1:100	Änderungsdatum:	15.01.2025
Bauherr	Elke und Ulrich Sorg	
Bauort	Ortsweg 5/1 88069 Tett nang	
		Wiesertsweiler 30 88069 TETT NANG Tel. (07542) 9305-0 info@brugger-schoen.de OPTA Massivhaus www.optamassivhaus.de

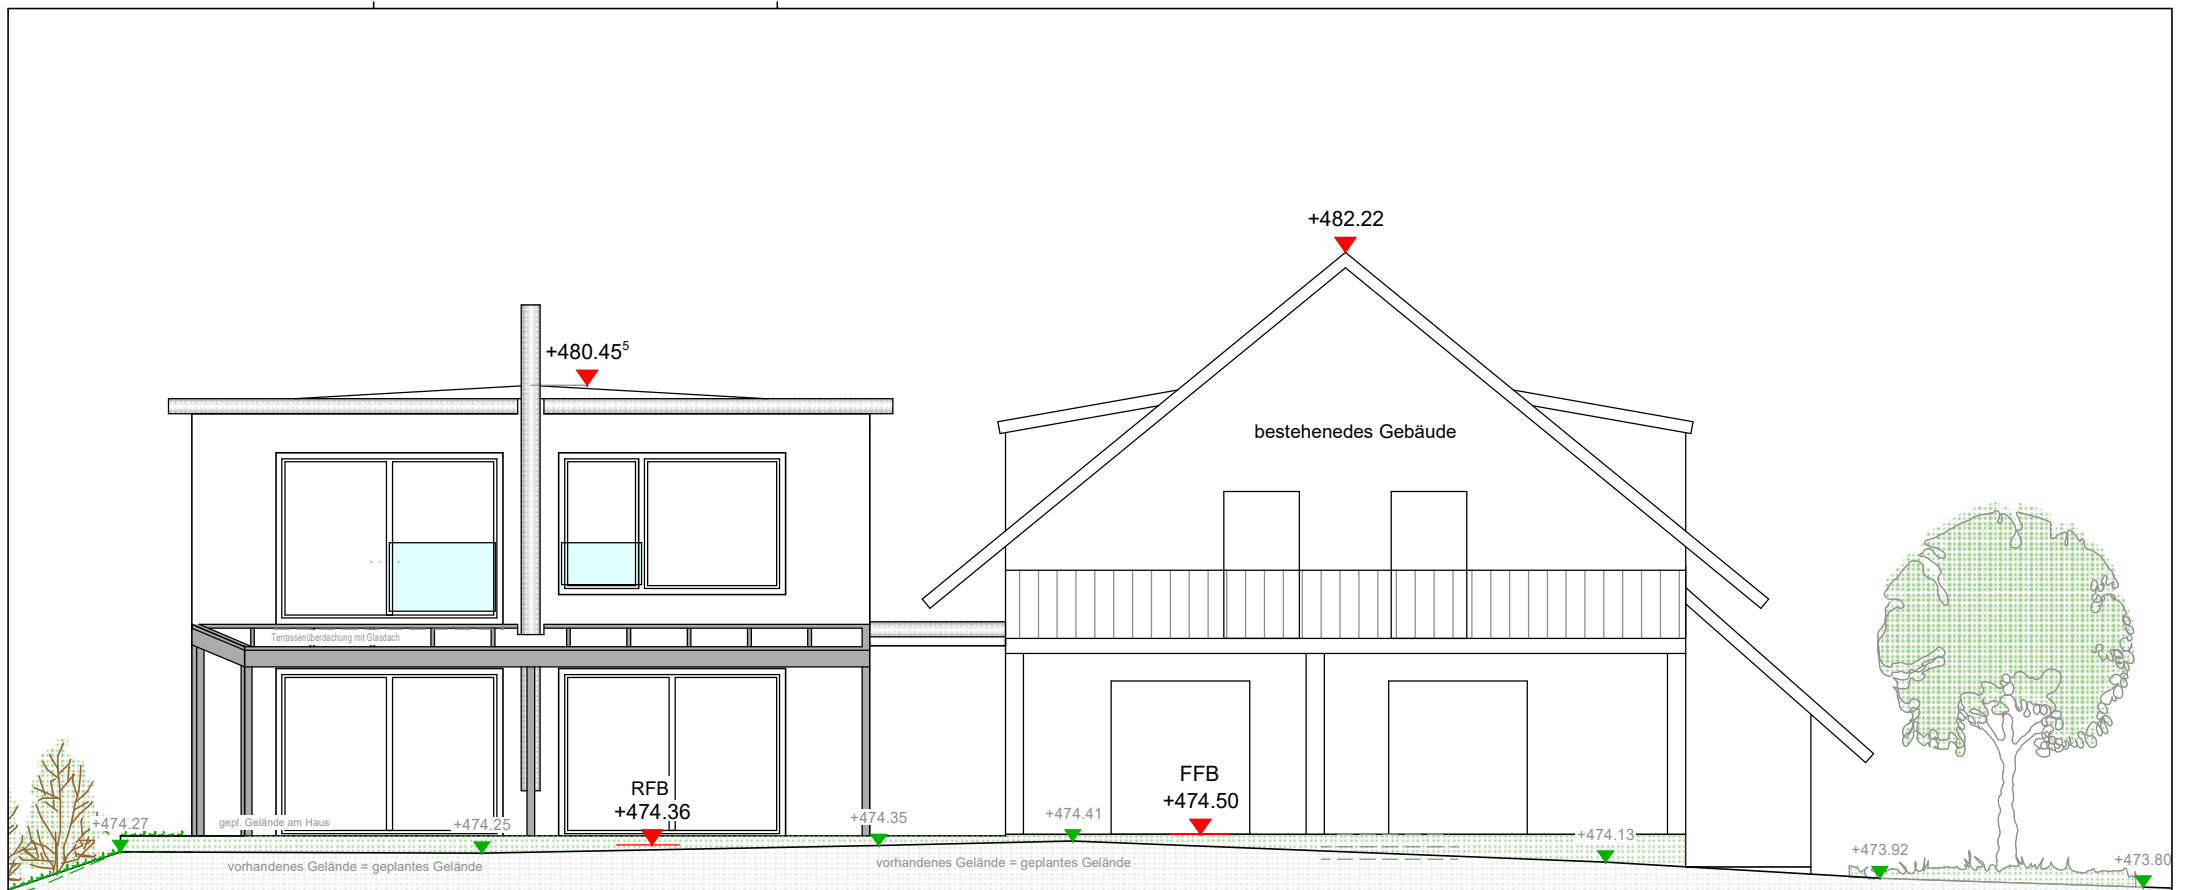

Ansicht Süd-Ost

Süd-Ost		Brugger & Schön Wohnbau GmbH
M 1:100	Änderungsdatum:	15.01.2025
Bauherr	Elke und Ulrich Sorg	
Bauort	Ortsweg 5/1 88069 Tett nang	
		Wiesertsweiler 30 88069 TETT NANG Tel. (07542) 9305-0 info@brugger-schoen.de OPTA Massivhaus www.optamassivhaus.de

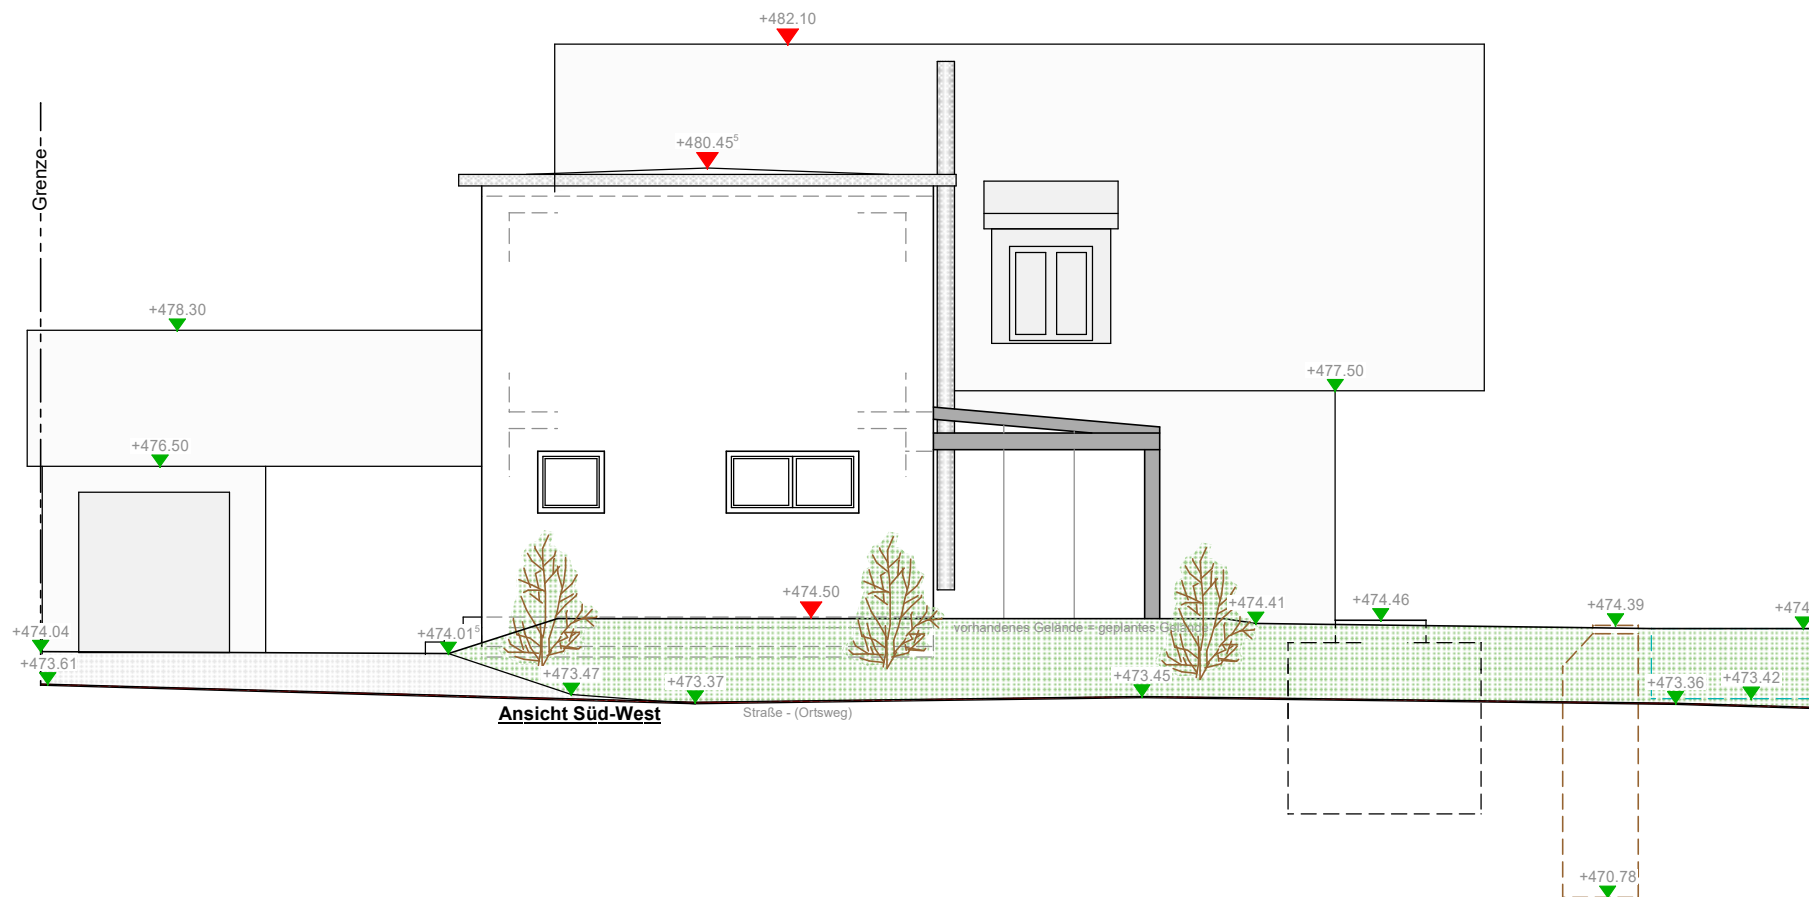

Süd-West	
M 1:100	Änderungsdatum: 15.01.2025
Bauherr	Elke und Ulrich Sorg
Bauort	Ortsweg 5/1 88069 Tett nang
Brugger & Schön Wohnbau GmbH Wiesertsweiler 30 88069 TETT NANG Tel. (07542) 9305-0 info@brugger-schoen.de OPTA Massivhaus www.optamassivhaus.de	