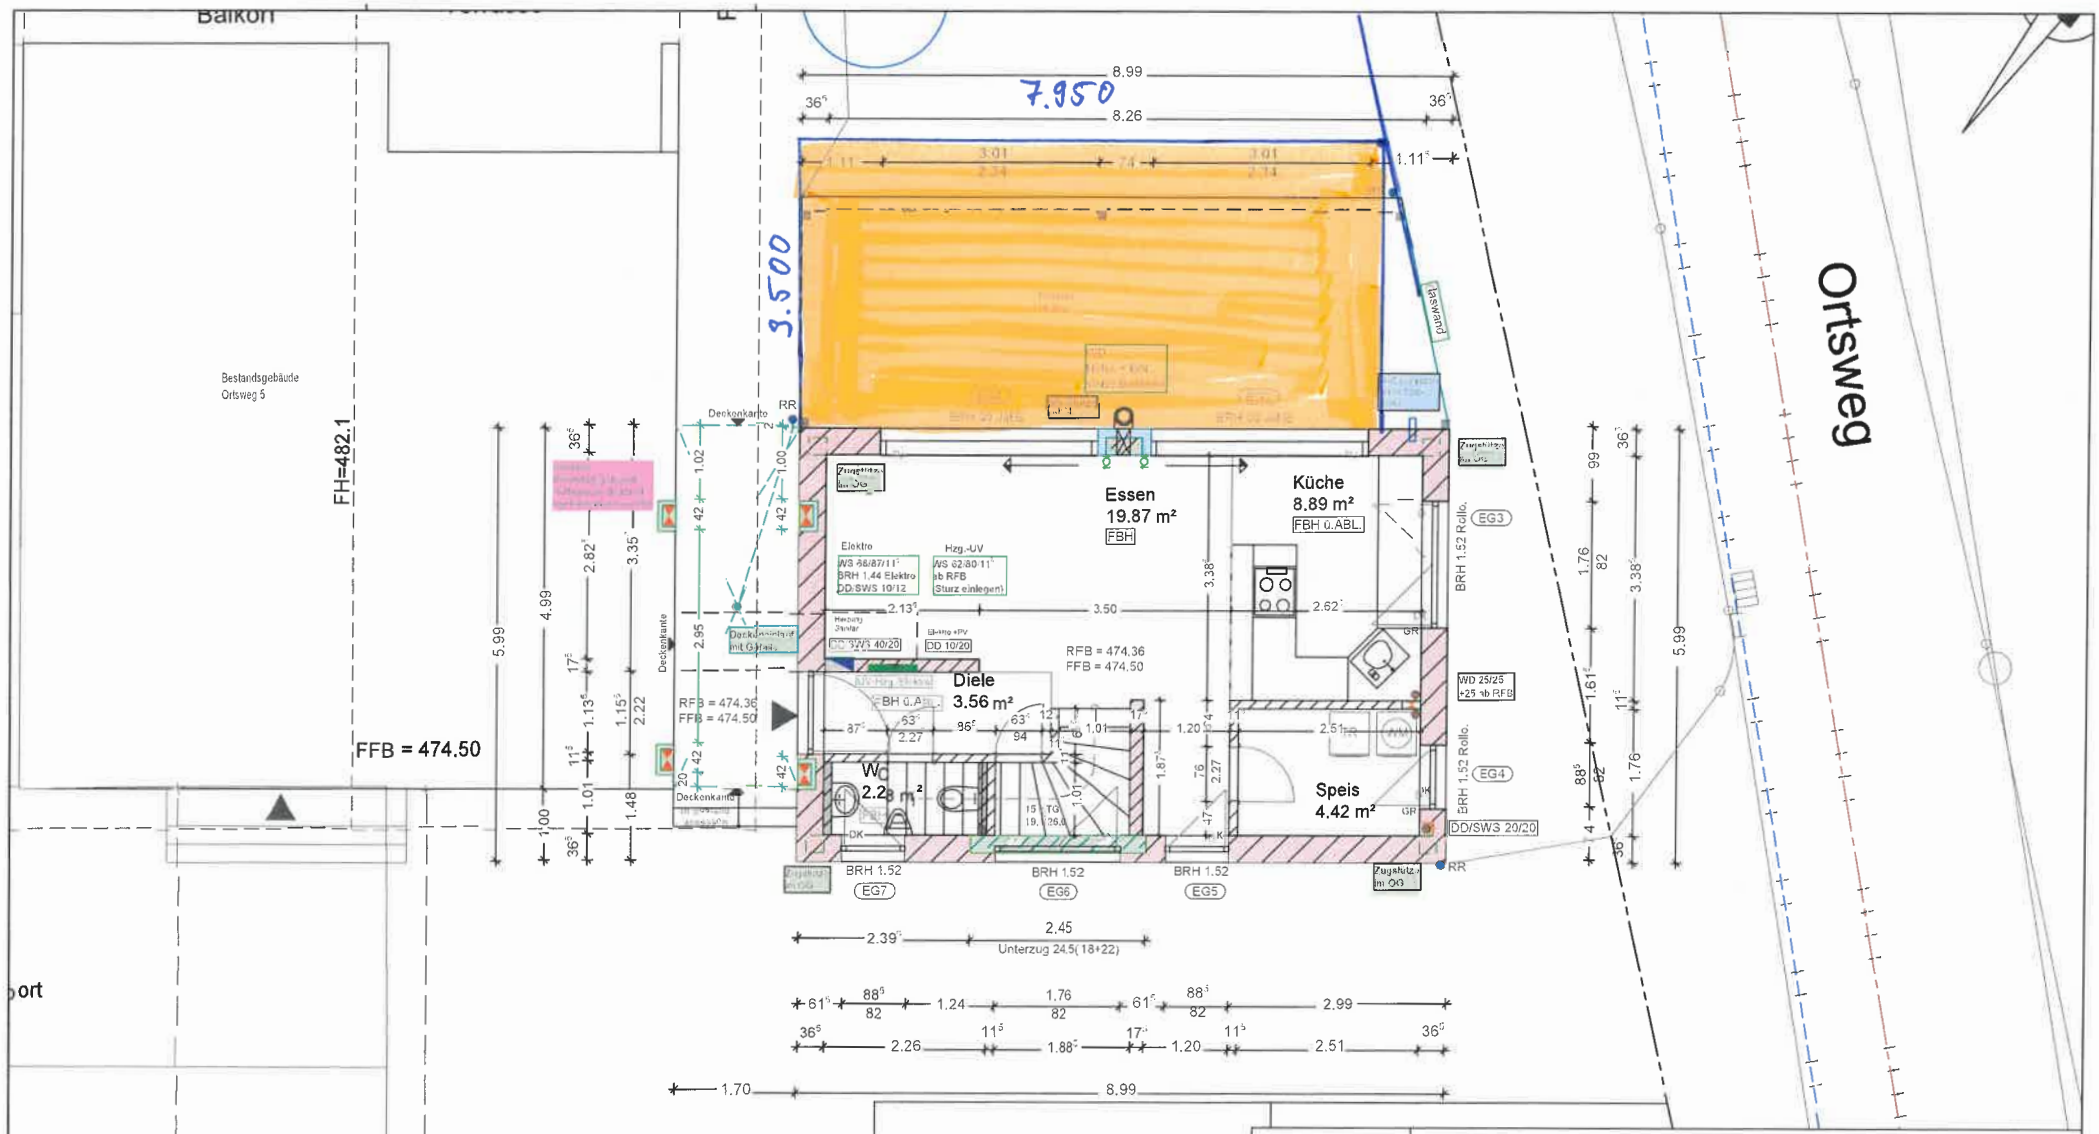

Erdgeschoss

M 1:100	Änderungsdatum:	15.01.2025
Bauherr	Elke und Ulrich Sorg	
Bauort	Ortsweg 5/1 88069 Tettnang	

Brugger & Schön
Wohnbau GmbH
Wiesertsweiler 30
88069 TETTNANG
Tel. (07542) 9305-0
info@brugger-schoen.de