
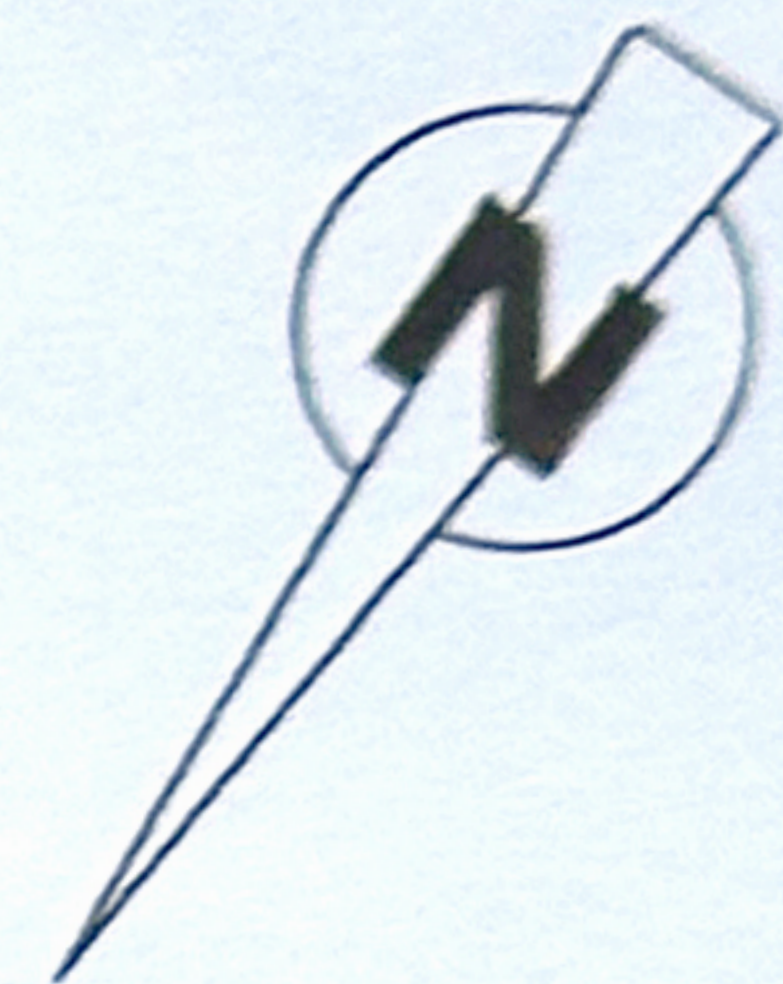


FH=482.1

Terrasse

Platten

7x Ø 40
1x Ø 70

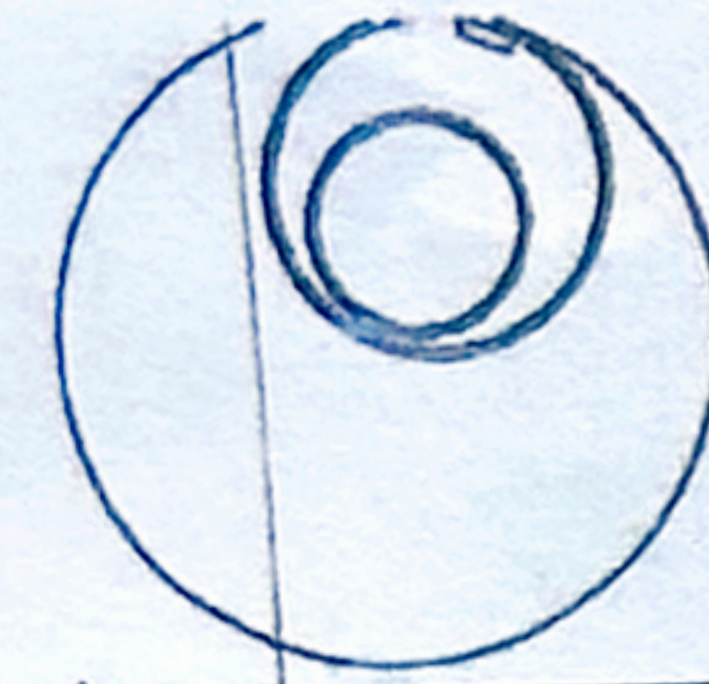

LEGENDE:


FFB	Fertigfuß
RFB	Reifuß
STG	Steigung
BRH	Brüstung
DK	Drehkipp
D	Dreh-Flü
K	Kipp-Flü
FV	Festvergl
ROLL	Rolladent
GR	Gurtroll
FBH	Fußboden
HK	Handtuch
DD	Deckend
SWS	Senkrech
WD	Wandun
UKD	Unterkan
PT	Putzflie
RR	Regenfall
DV	Dachvors

	Beton nac
	ThermoPI
	Hlz 0.8/1la
	Schallsch
	Vormauer
	Heizung/ε
	Elektro
	Lüftung
	Abwasser



Sägestr. 4 / 88069 Tettnang / Tel. 07543 8048
@haustechnik-hertnagel.de / www.hertnagel.de

Änderungsvermerk	Index			Datum	Name	Änderungen/Ergänzungen/Stand
	a	b	c			
Bauvorhaben	a	b	c	10.01.2015	AF	Wand in Diele unter Treppe schreiben
	a	b	c	14.01.2015		Erstellt
außert	Neubau eines Einfamilienhauses					
	Ortsweg 5/1					
	88069 Tettnang					
	Erke und Ulrich Sorg					
	Ortsweg 5					

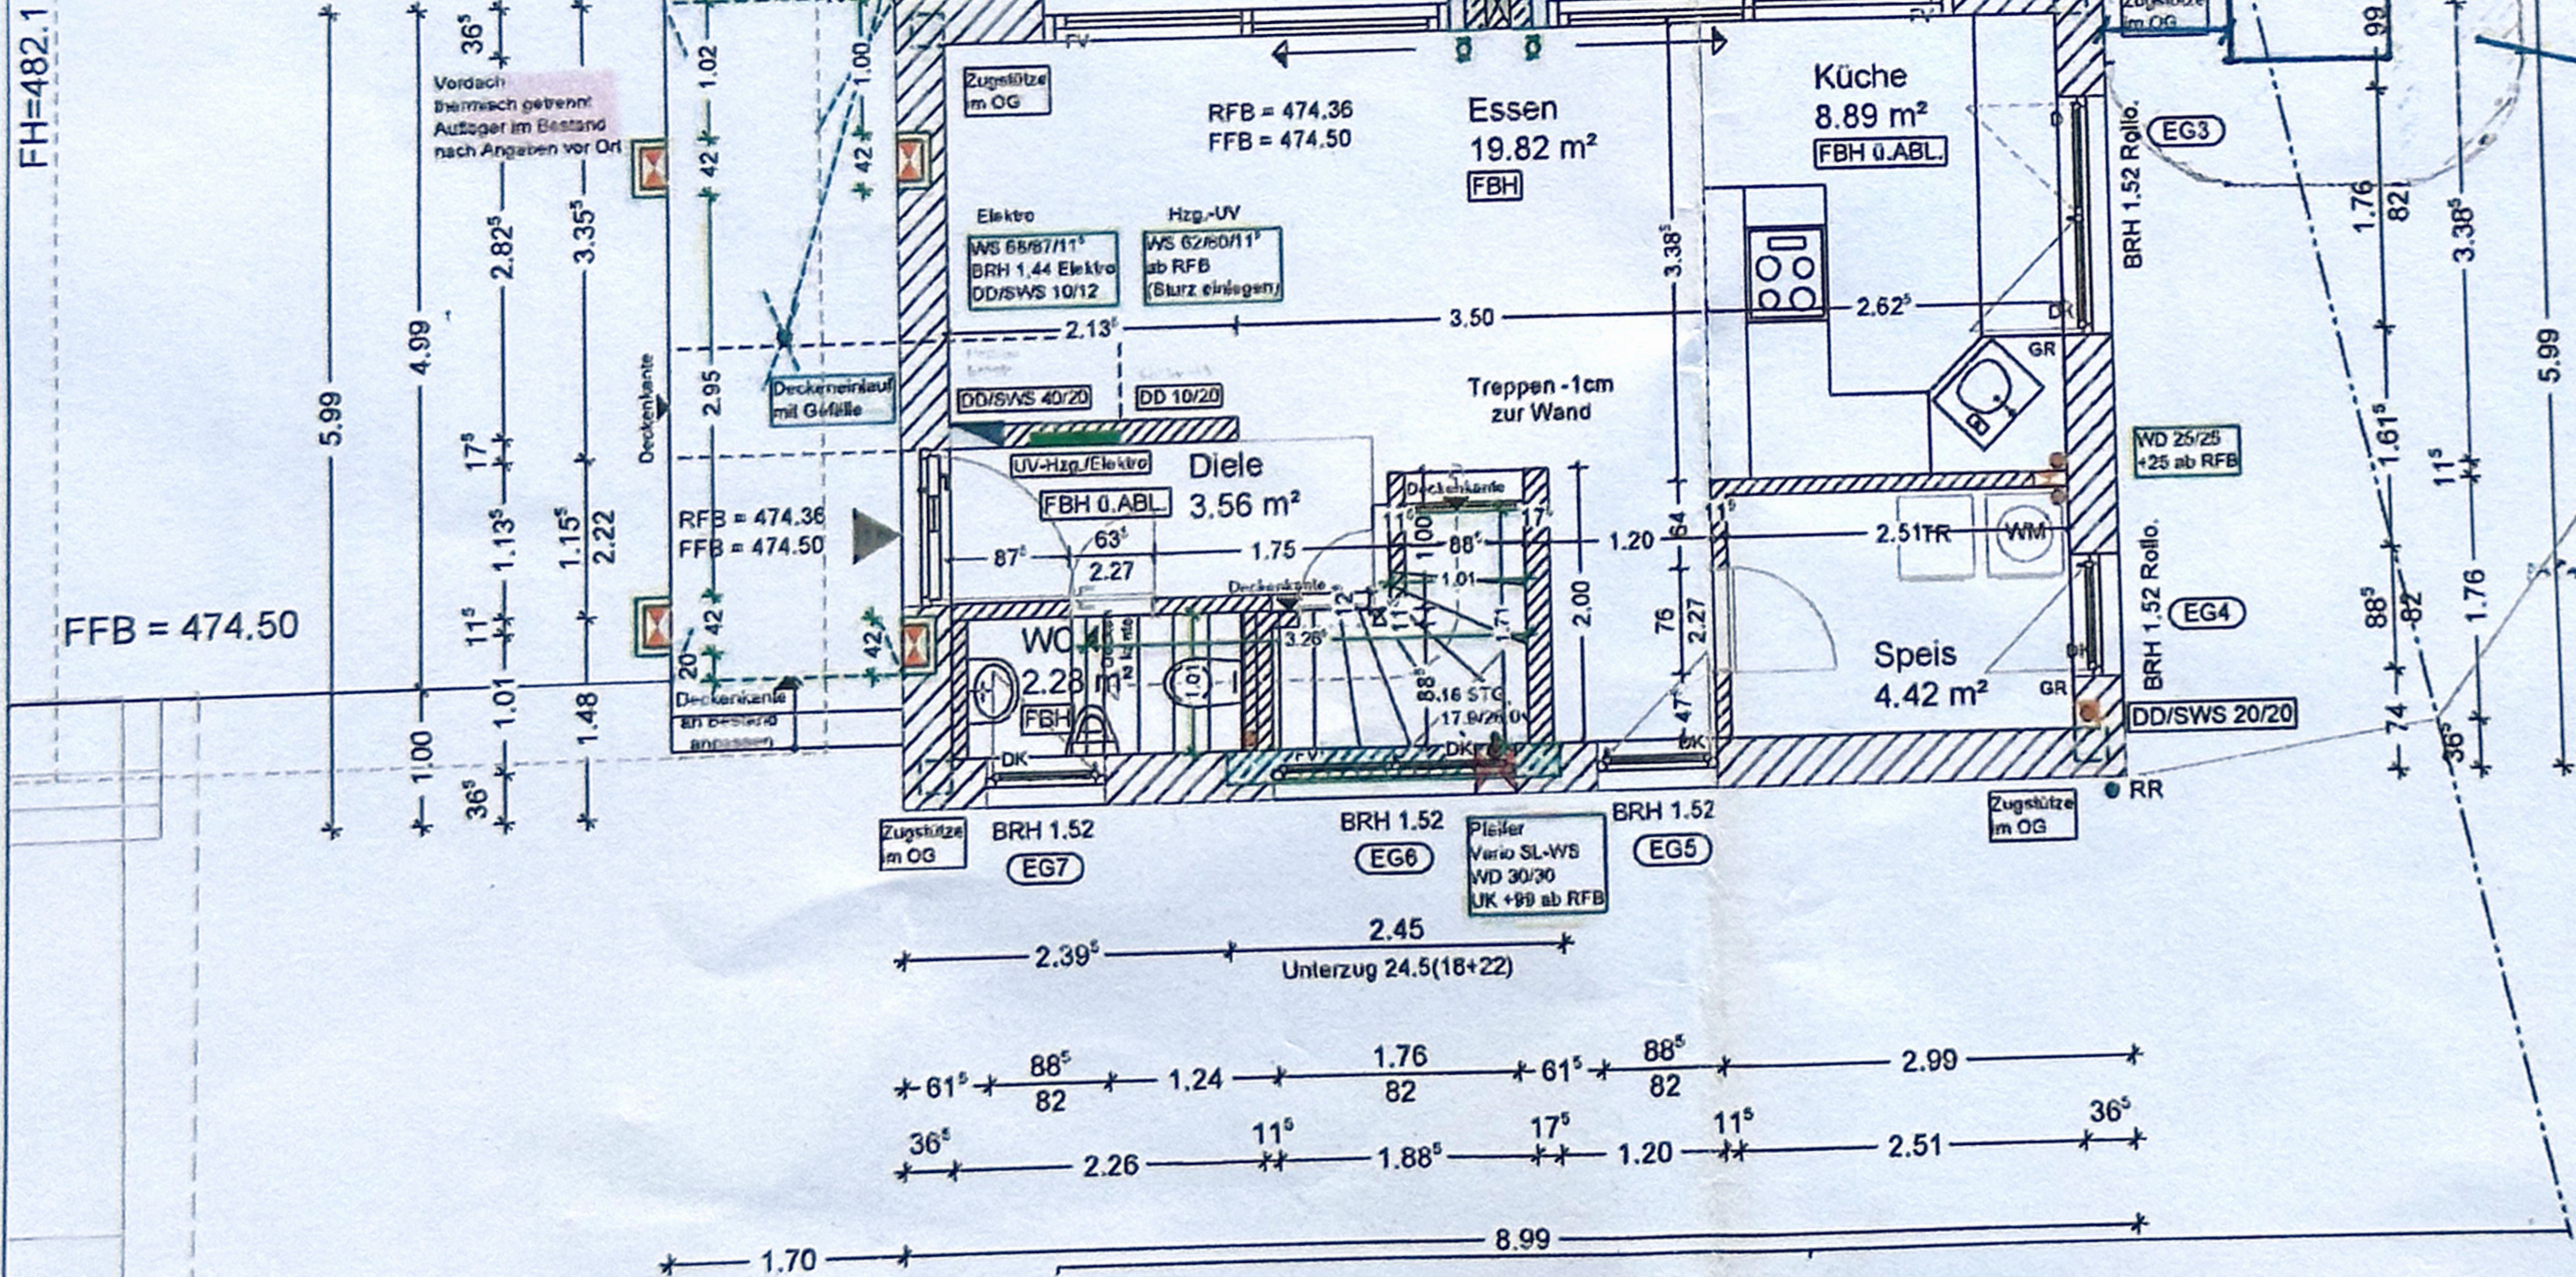

10 Projektierung


10.1 Fundamentplan

Der Hausanschluss der Heizwasserleitung muss gasdicht ausgeführt werden, siehe Montageanleitung Hausanschluss WAB (Druck-Nr. 833305xx).

Installationsvorgaben für die Heizwasserleitung beachten [Kap. 5.2].




Weishaupt empfiehlt ein Flächenfundament, das umlaufend mindestens 50 mm größer ist als die Wärmepumpe.

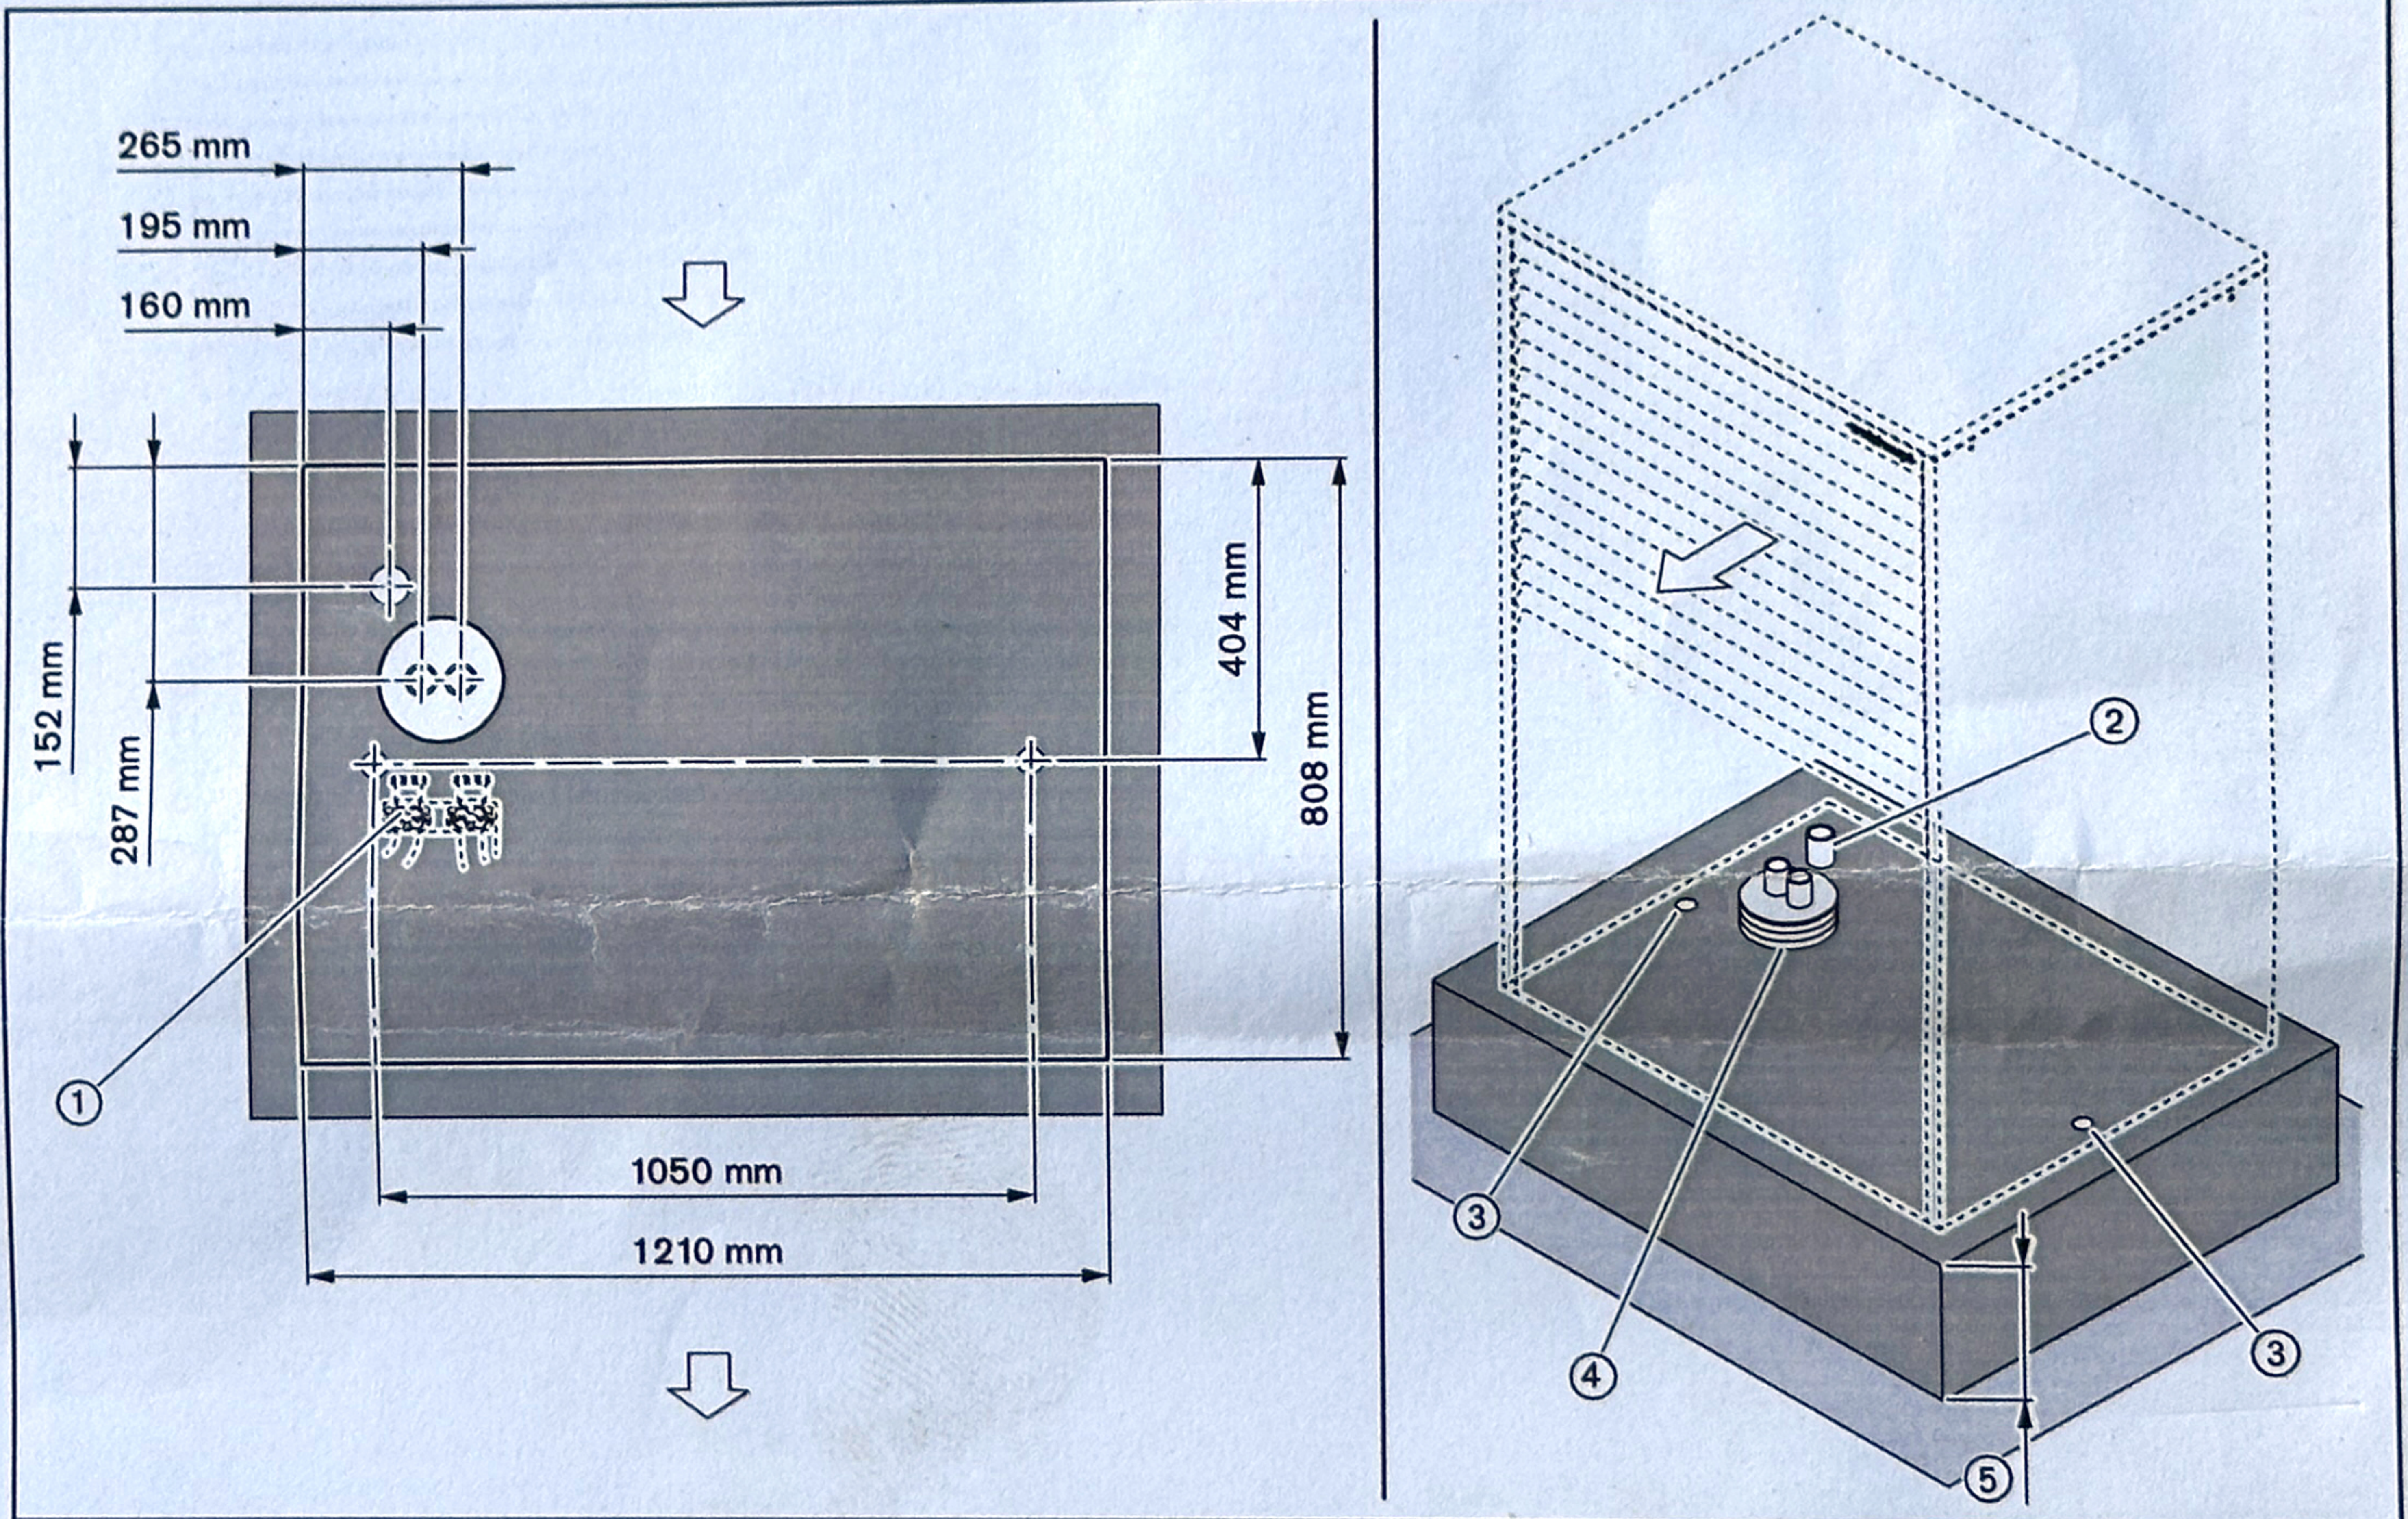

-  Betonsockel, Flächenfundament
-  Luftströmungsrichtung
- ① Hydraulikanschluss Vorlauf und Rücklauf
- ② Kondensatablauf
- ③ Befestigung Wärmepumpe am Fundament
- ④ Fernwärmeleitung
- ⑤ mindestens 150 mm über Geländeoberkante

3.4.11 Abmessungen

Fundamentplan beachten [Kap. 10.1].

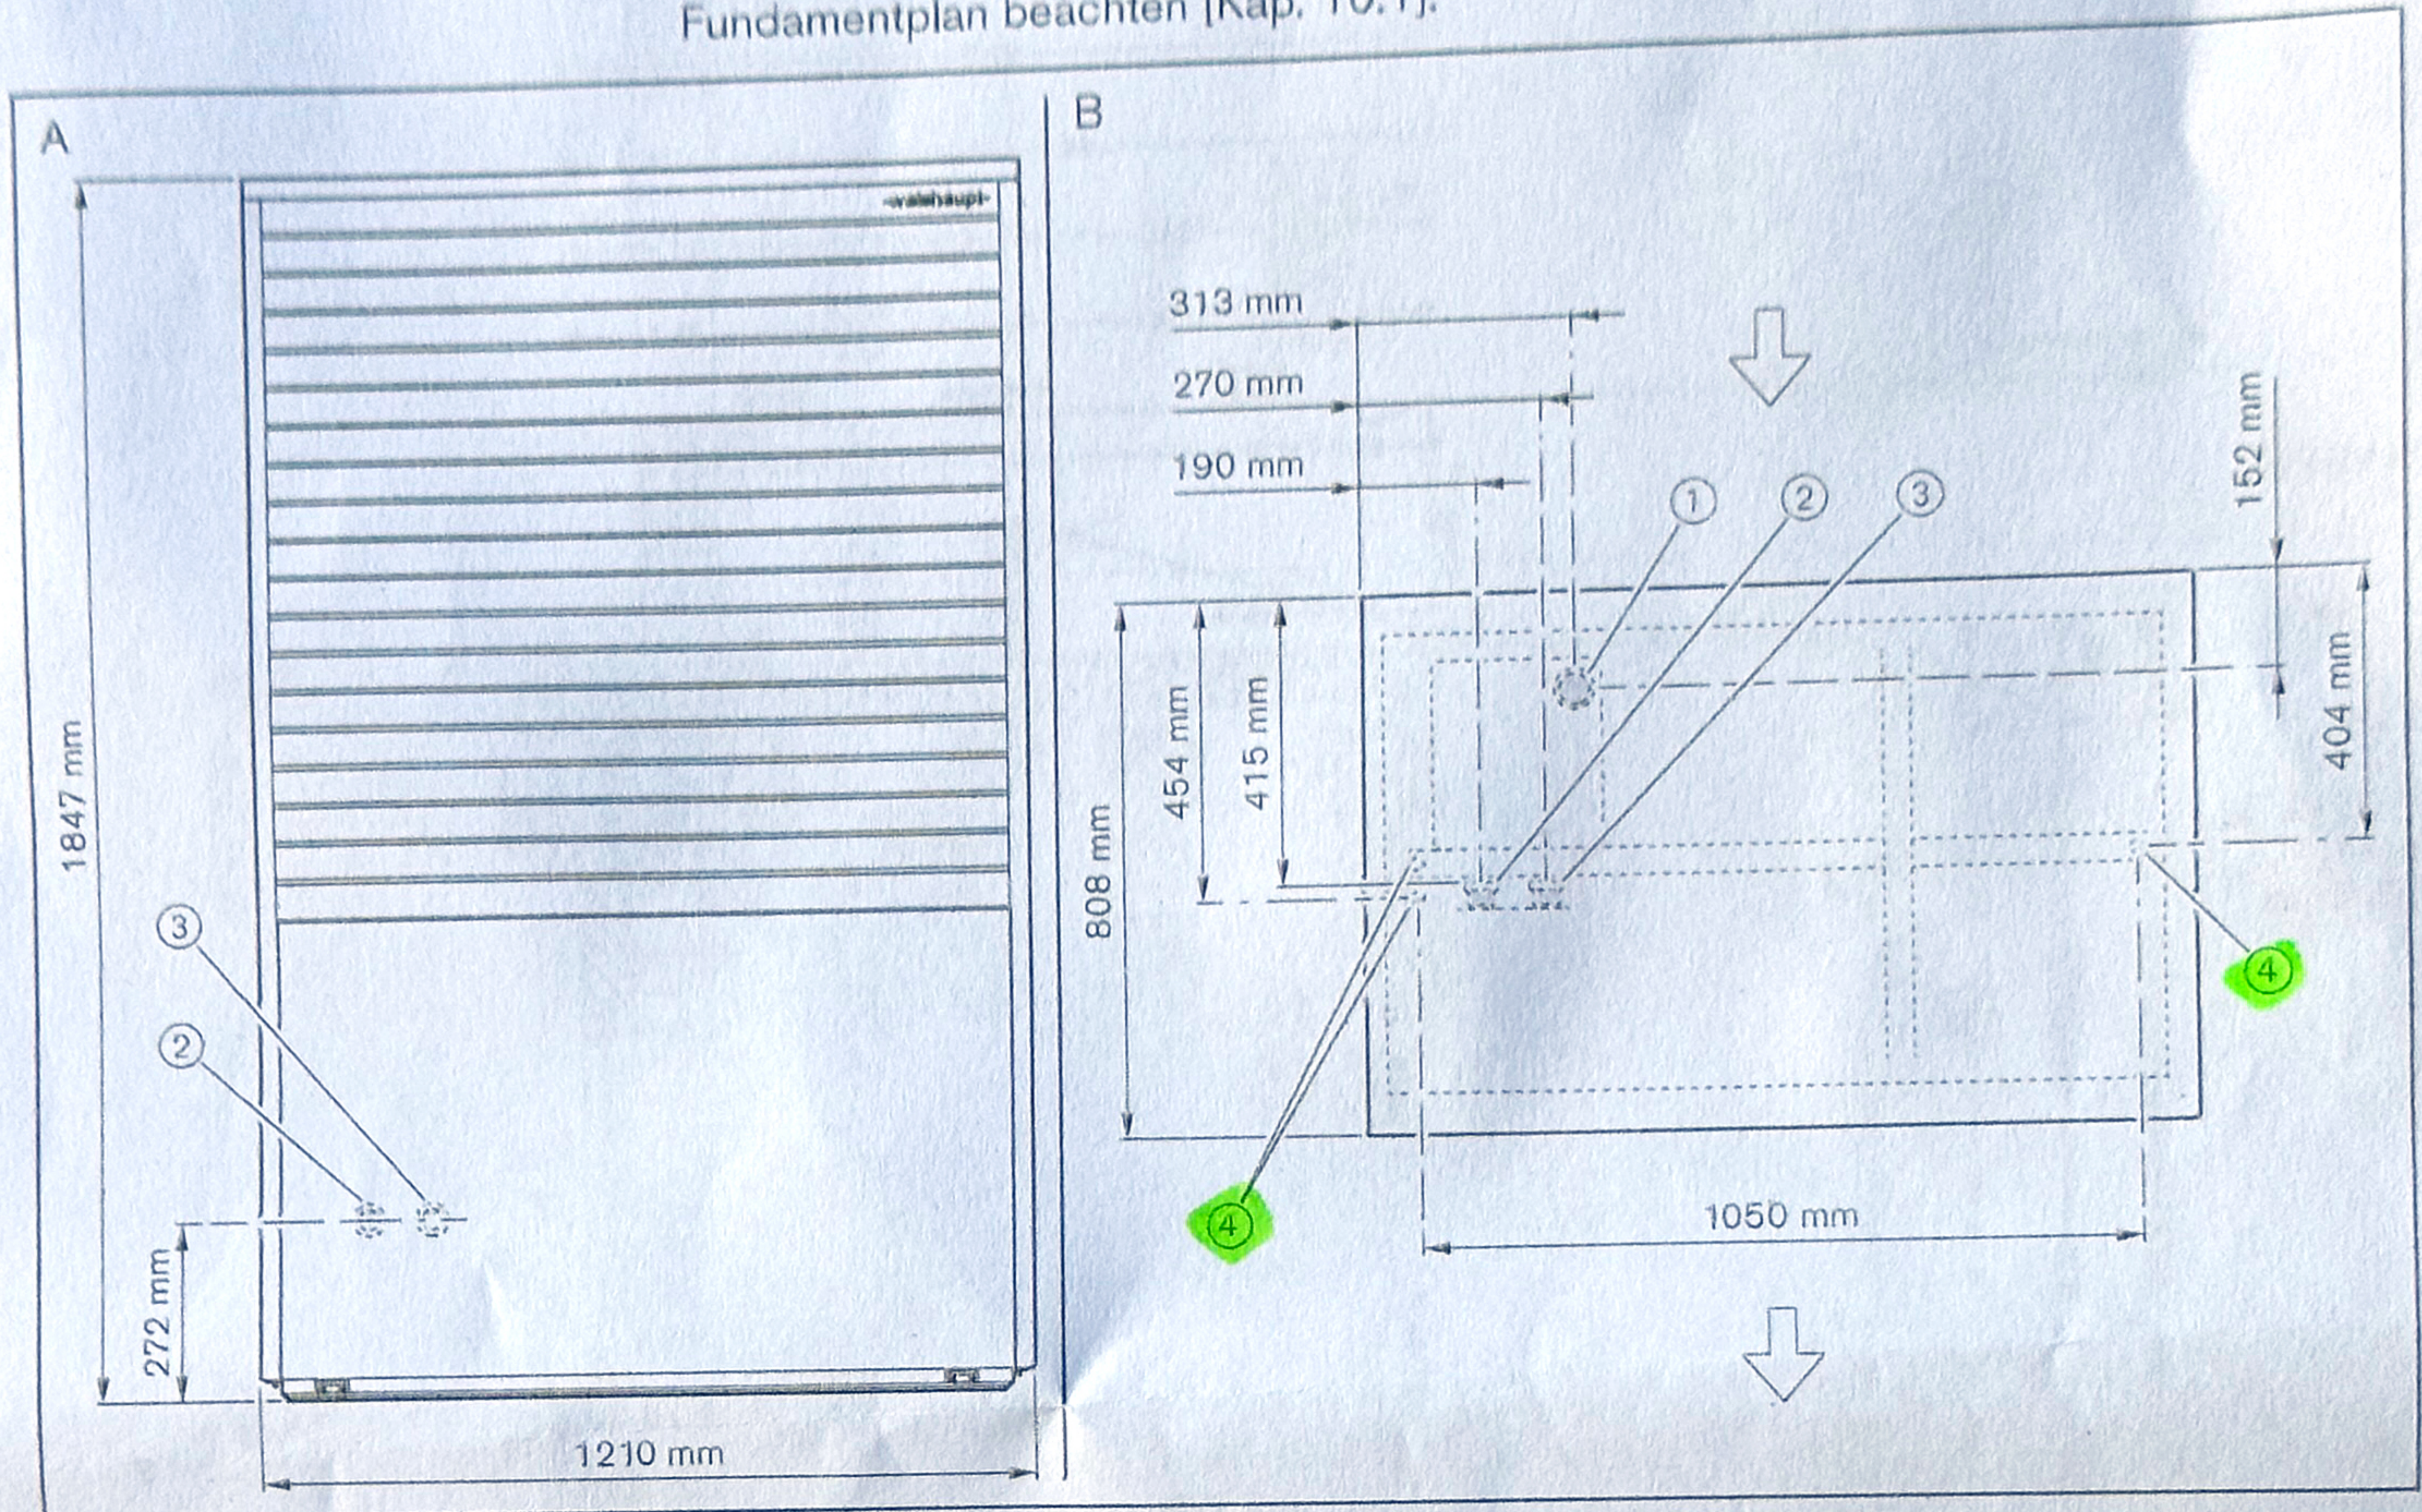

A Ansicht von vorne
B Ansicht von oben
⇨ Luftströmungsrichtung

- ① Kondensatablauf Ø 40 mm
- ② Rücklauf G1¼
- ③ Vorlauf G1¼
- ④ Montagepunkt Ø 14 mm,
z. B. für Schlaganker

3.4.12 Gewicht

Leergewicht

ca. 264 kg

